


# Схема технологическая


Газорегуляторный пункт шкафной ГРПШ-РС-03БМ-2У1 №0125

Изготовлено по ТУ 28.99.39-001-44.691732-2022

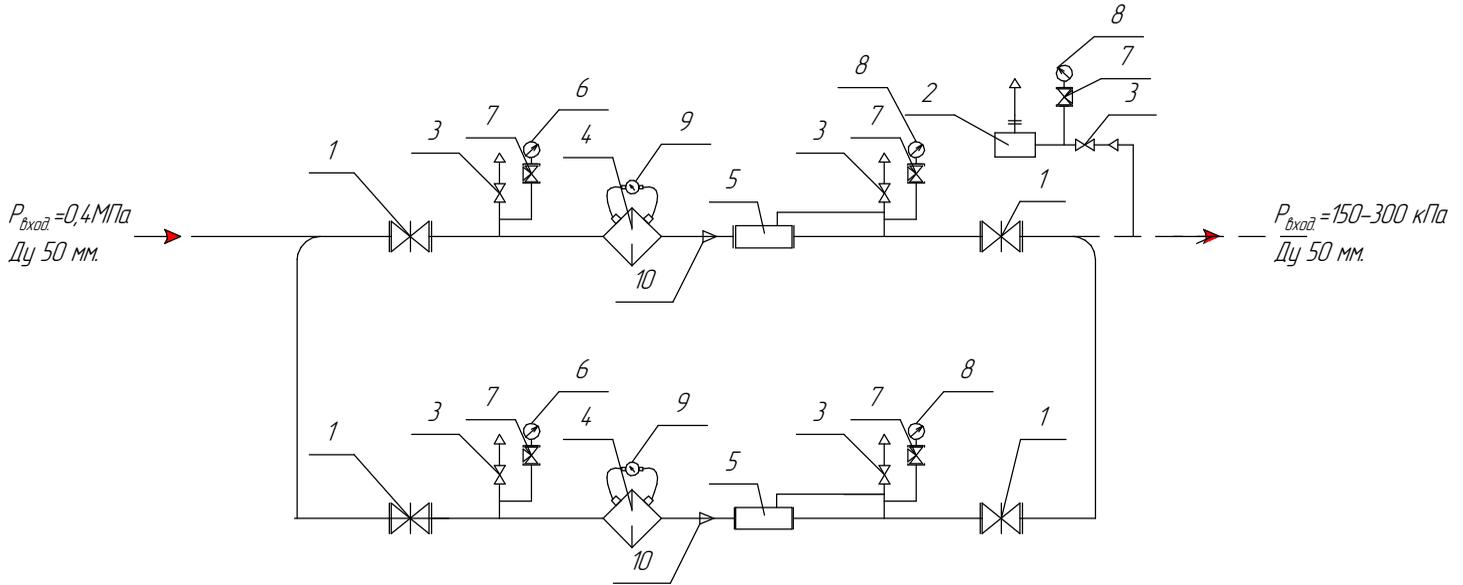

- 1-Кран шаровый фланцевый стальной КШФ-Ду50 -4шт.
- 2-Клапан предохранительный сбросной КПС-20Н -1шт.
- 3-Кран шаровый КШП-20 Приварной -5шт.
- 4-Фильтр газовый сетчатый типа ФГС-50 В0-50 -2шт.
- 5-Регулятор давления газа РДСК-50БМ -2шт.
- 6-Входной манометр 0-1МПа ФТ МПЗ-Уф исп. ЭКО -2шт.
- 7-Кран шаровый 3-х ходовой газ с краном Маевского 116М.01вр.Г1/2 вр.М20×1,5 Ду-15 Ру16 -5шт.
- 8-Выходной манометр 150-300кПа -1,5-МГРФ.4.006128.001ТУ -3шт.
- 9-Индикатор перепада давления газа на фильтрующем элементе ДИПД 1-5 -2шт.
- 10-Переход Ду 50/32

## Габаритная схема

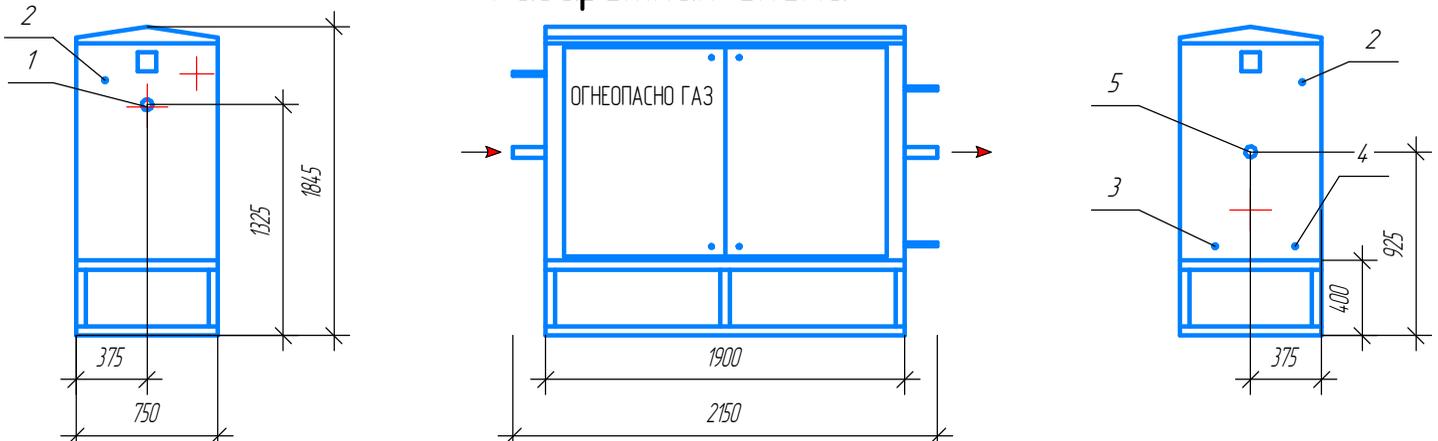

1-входной патрубок (DN50); 2-продувочный патрубок (DN20); 3-вход КПС-20Н; 4-выход КПС-20Н; 5-выходной патрубок (DN50)

Примечание: импульс, свечи продувочные, сбросные показаны произвольно, шкаф выполнен двустороннего обслуживания,

в процессе производства возможны незначительные отличия от прилагаемой схемы, неутепленный.

**ВНИМАНИЕ:** шкаф выполняется в порошковой окраске.

Техническое задание:

$P_{вх} = 0,4 \text{ МПа}$

$P_{вых} = 150-300 \text{ кПа}$

$Q_{max} = 1000 \text{ м}^3/\text{ч}$

М.П.

"СОГЛАСОВАНО"

Представитель заказчика  
Должность \_\_\_\_\_

Ф.И.О. \_\_\_\_\_

Дата "\_\_\_" \_\_\_\_\_ 2024г.